


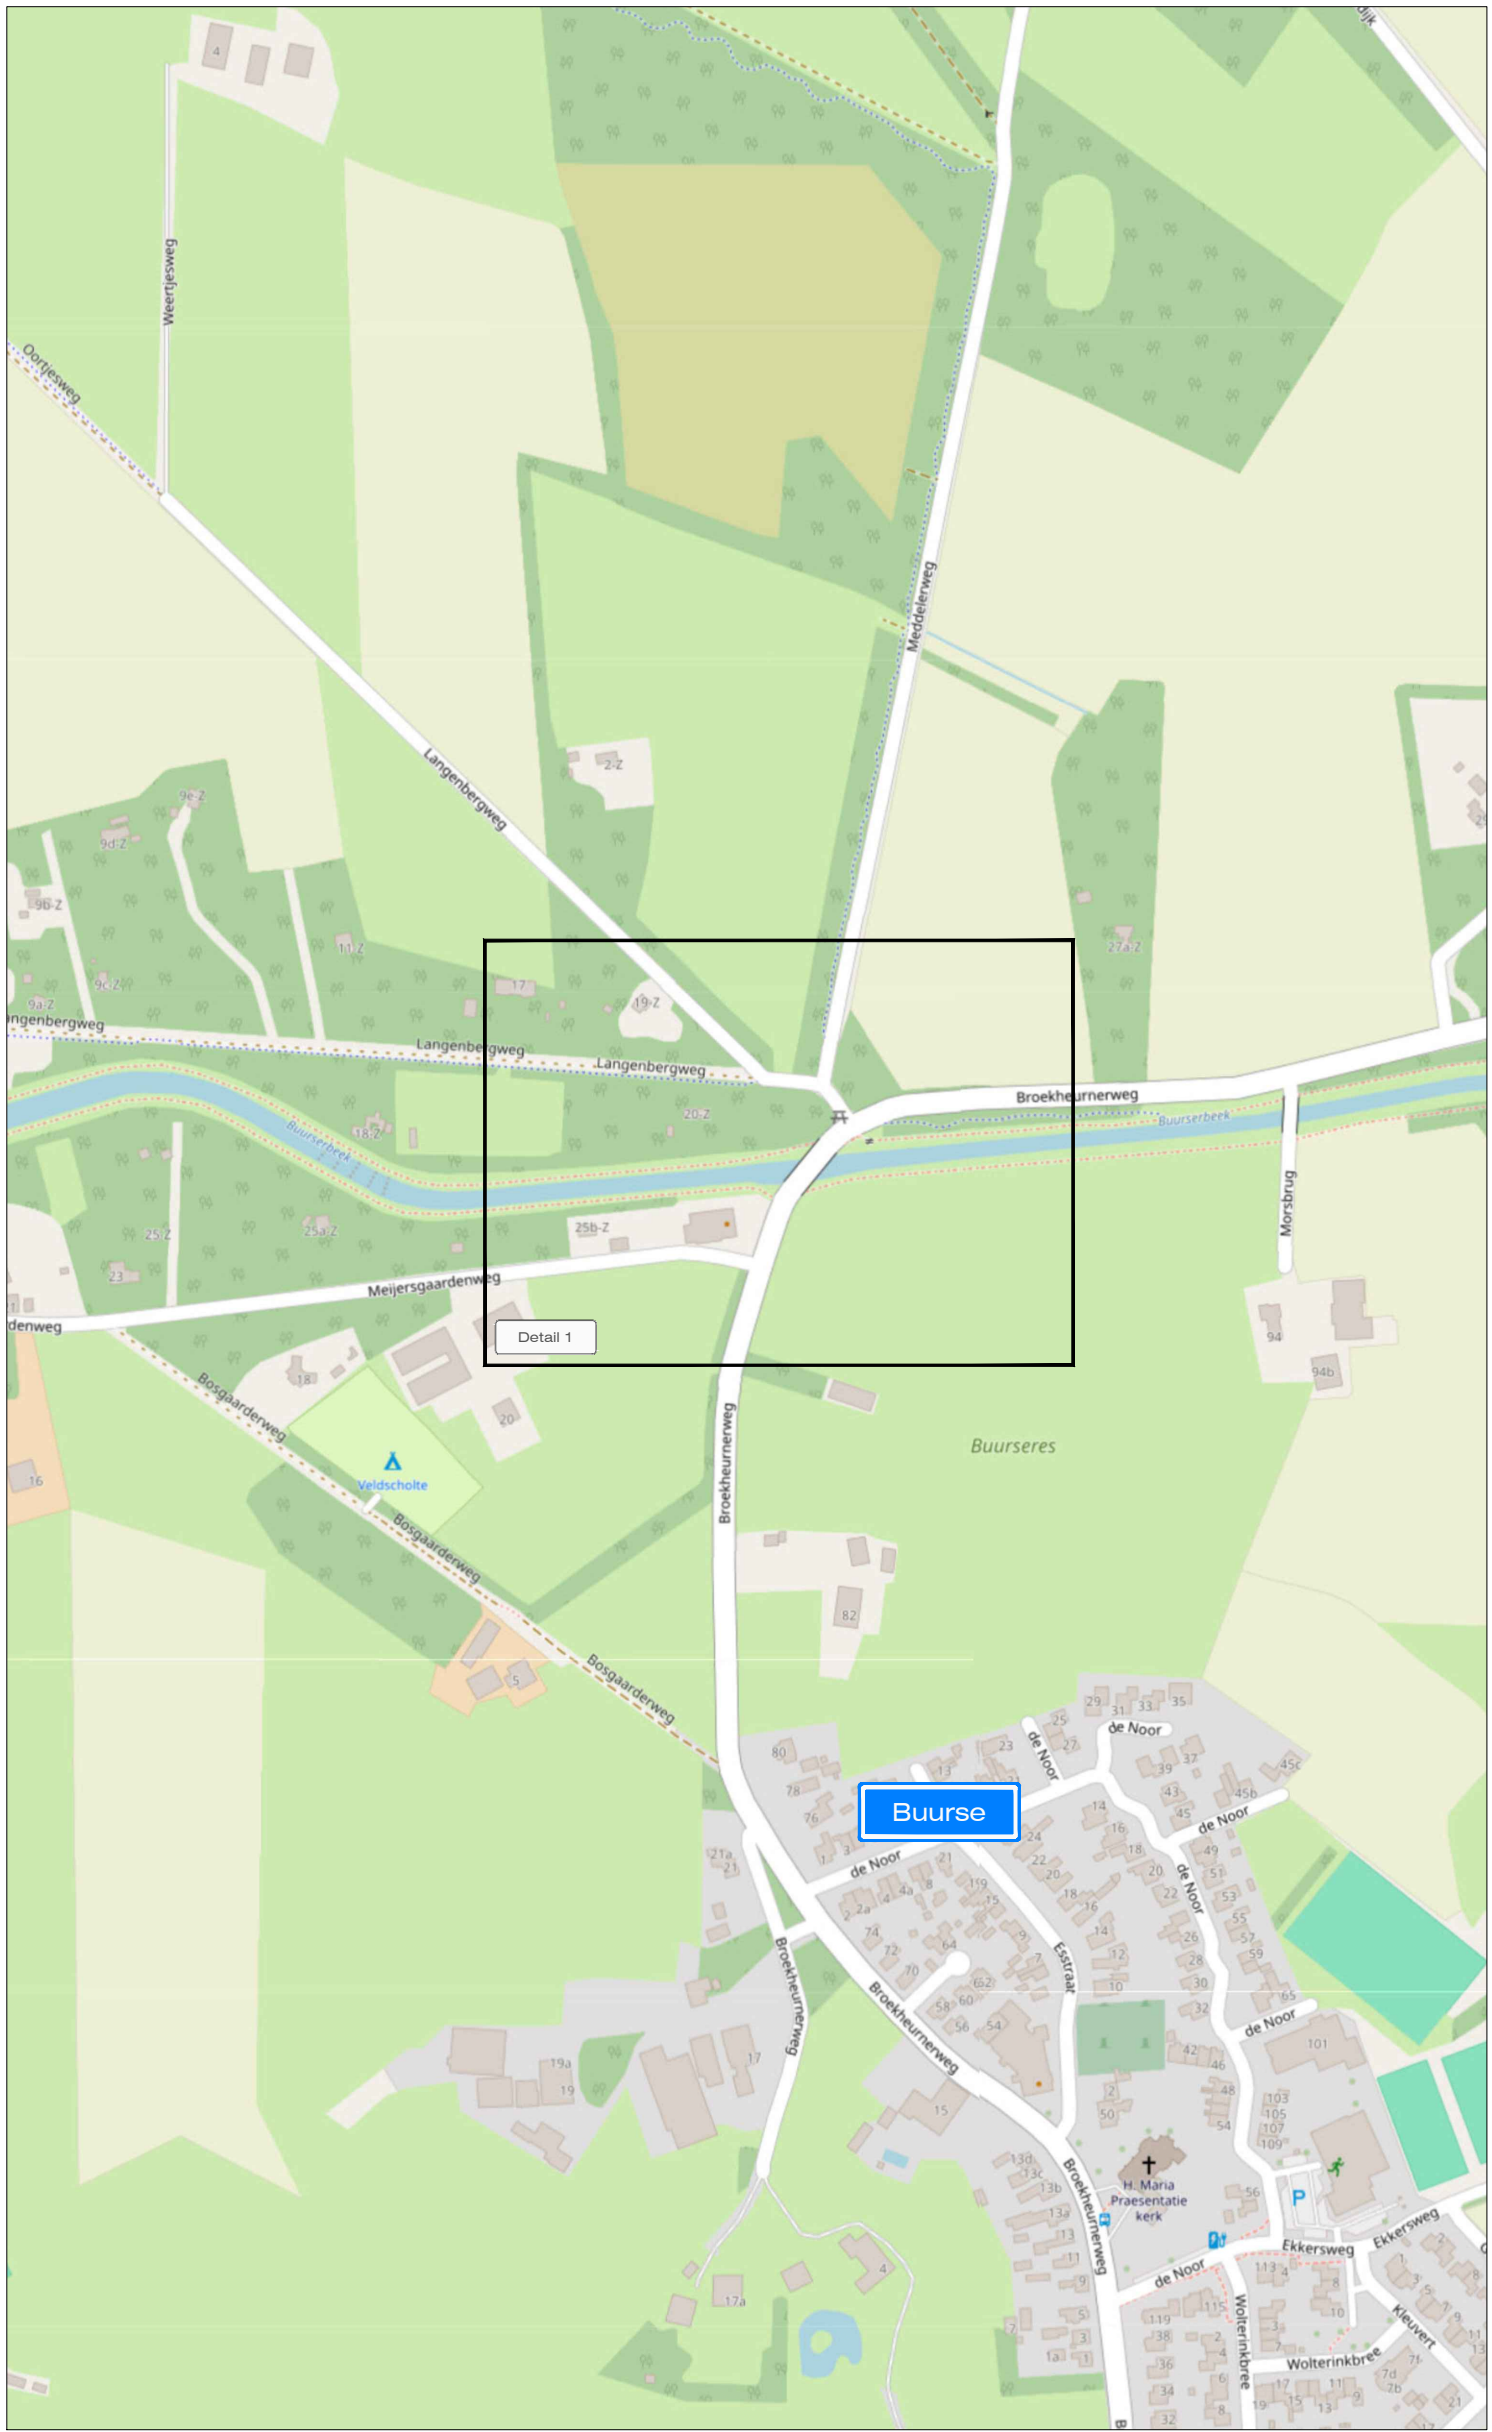

LEGENDA

- Verkeerszuil (door derden)
- Reflecterende banden (door derden)
- De exacte plaatsing van de bebording wordt op locatie bepaald

OPDRACHTGEVER: VAN HETEREN			DATUM: 21-10-2024		PARAAF:
PROJECT: Oortjesbrug Broekheurnerweg, Haaksbergen			GET: MSC		
PERMANENTE MAATREGELINGEN			GEC: JEG		
Vestiging Rijssen: Fahrenheitstraat 13 7461 JA RIJSEN			GEW: R2423188		VERSIE: A
Vestiging Beilen: Ampèreweg 3 9411 XN BEILEN			VRID: STN02		
Vestiging Bunschoten: 3752 LR BUNSCHOTEN			TEKENING NR: STN02		SCHAAL: NVT
Tel: +31 (0)548 82 09 90			info@savetrafficnederland.nl		FORMAAT: A2
www.savetrafficnederland.nl			Save Traffic Nederland		
			Advies, ontwerp en uitvoering tijdelijke verkeersmaatregelen		